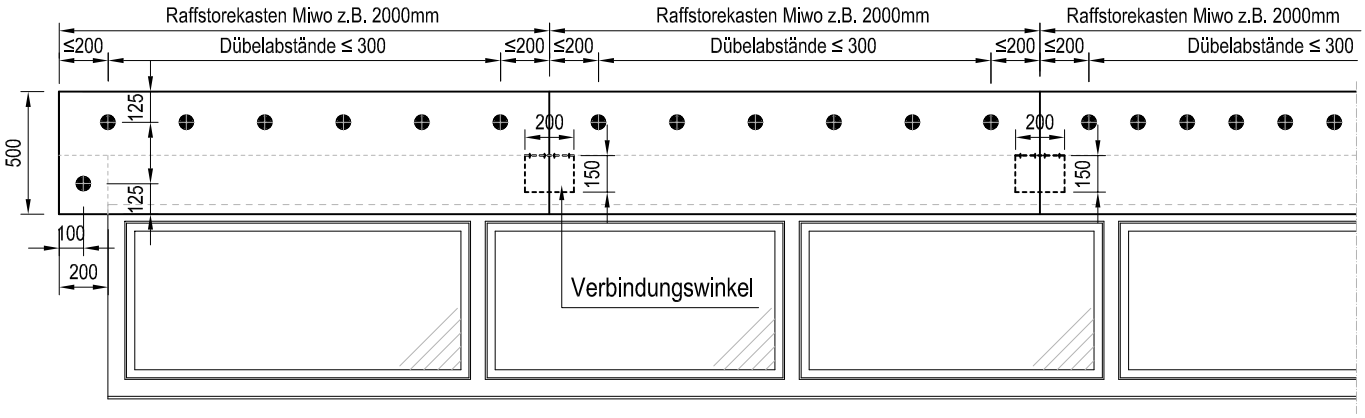

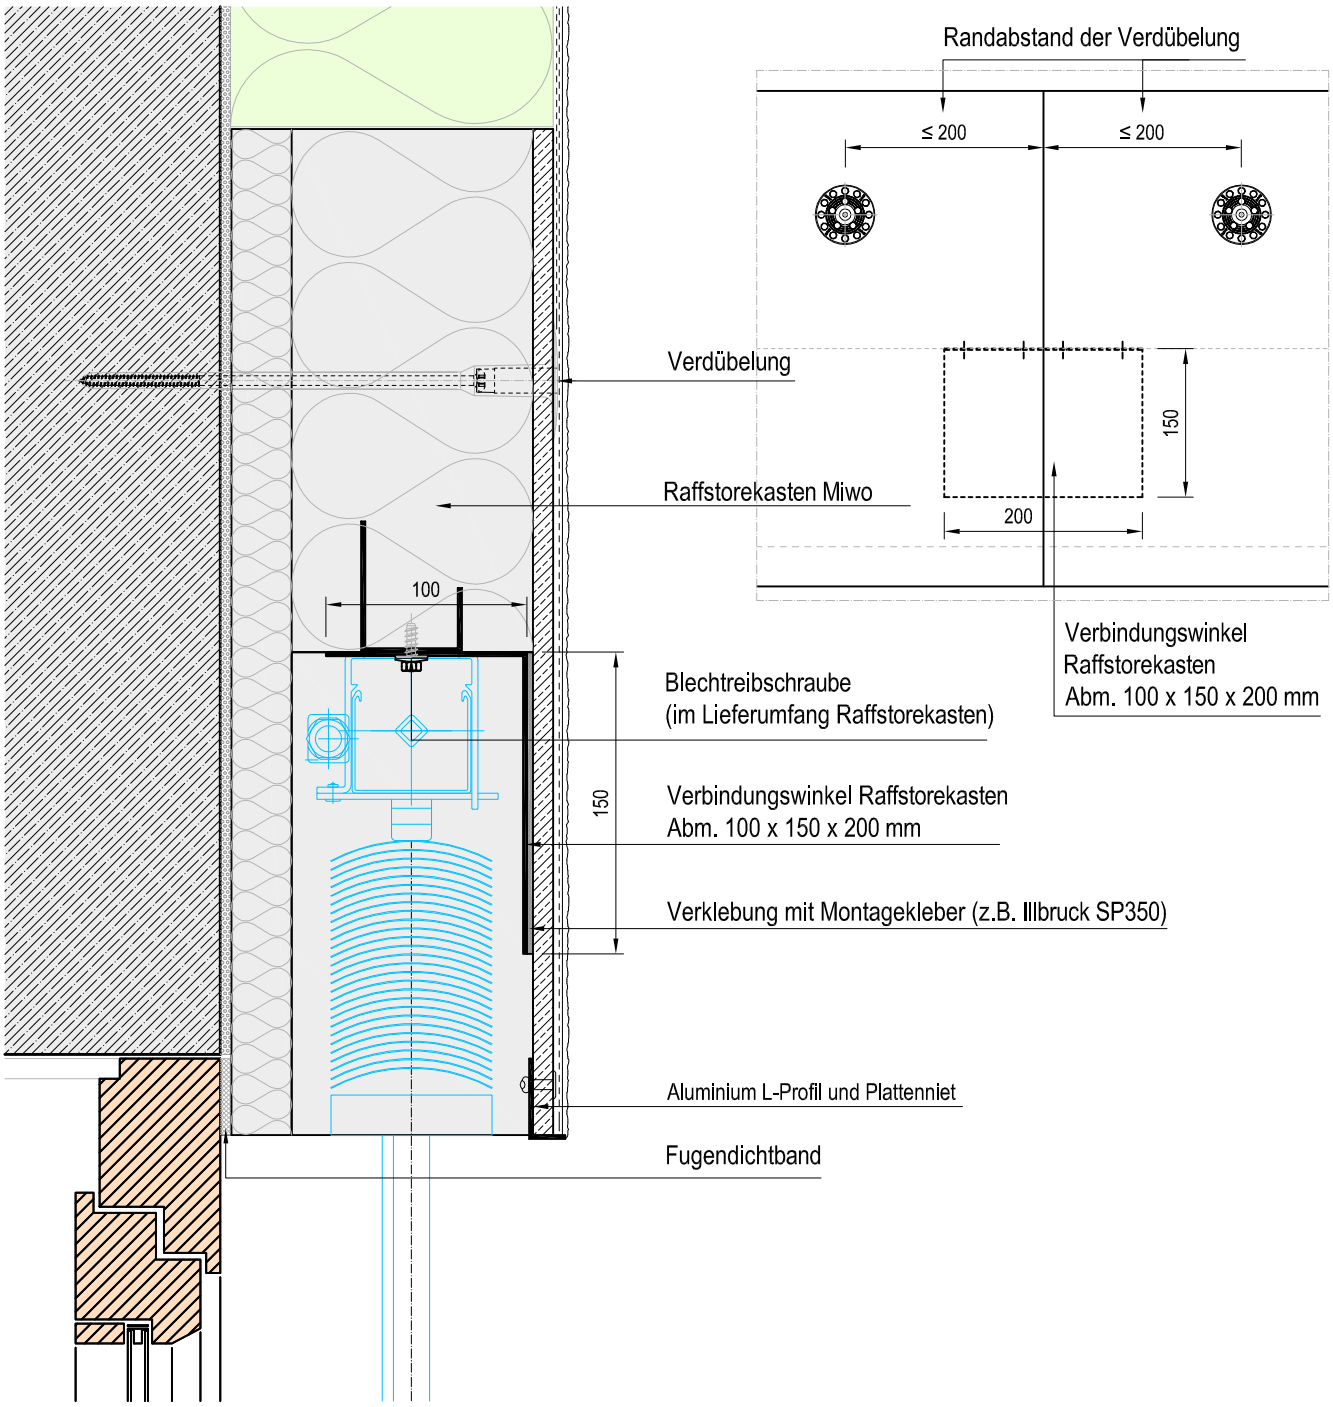

Alligator Details sind allgemeine planerische Vorschläge. Sie stellen schematisch die Ausführung dar. Innen zugrunde liegen die entsprechenden Produktdatenblätter sowie Systemzulassungen. Die Möglichkeit der Detailanwendung sowie deren Vollständigkeit sind in speziellen Anwendungsfall vom Planer/AN eigenverantwortlich zu prüfen. Die gewählte Darstellungsform sowie druck- und übermittlungstechnische Einflüsse können geringe Abweichungen der Maßstäblichkeit beinhalten.

Planinhalt

Sonnenschutzanlage mit vorgefertigtem Raffstorekasten Mineralwolle bei Reihungen

Maßstab	Datum	Verfasser	Zeichnungs-Nr
ca.1:2,5	01/19	FDT	105 - 2839

ALLIGATOR FARBWERKE GmbH
Markstraße 203 32130 Enger
Telefon 05224/930-0 Fax 05224/930-319 www.alligator.de